



INCADRARE IN JUDEȚ



Județul
Olt

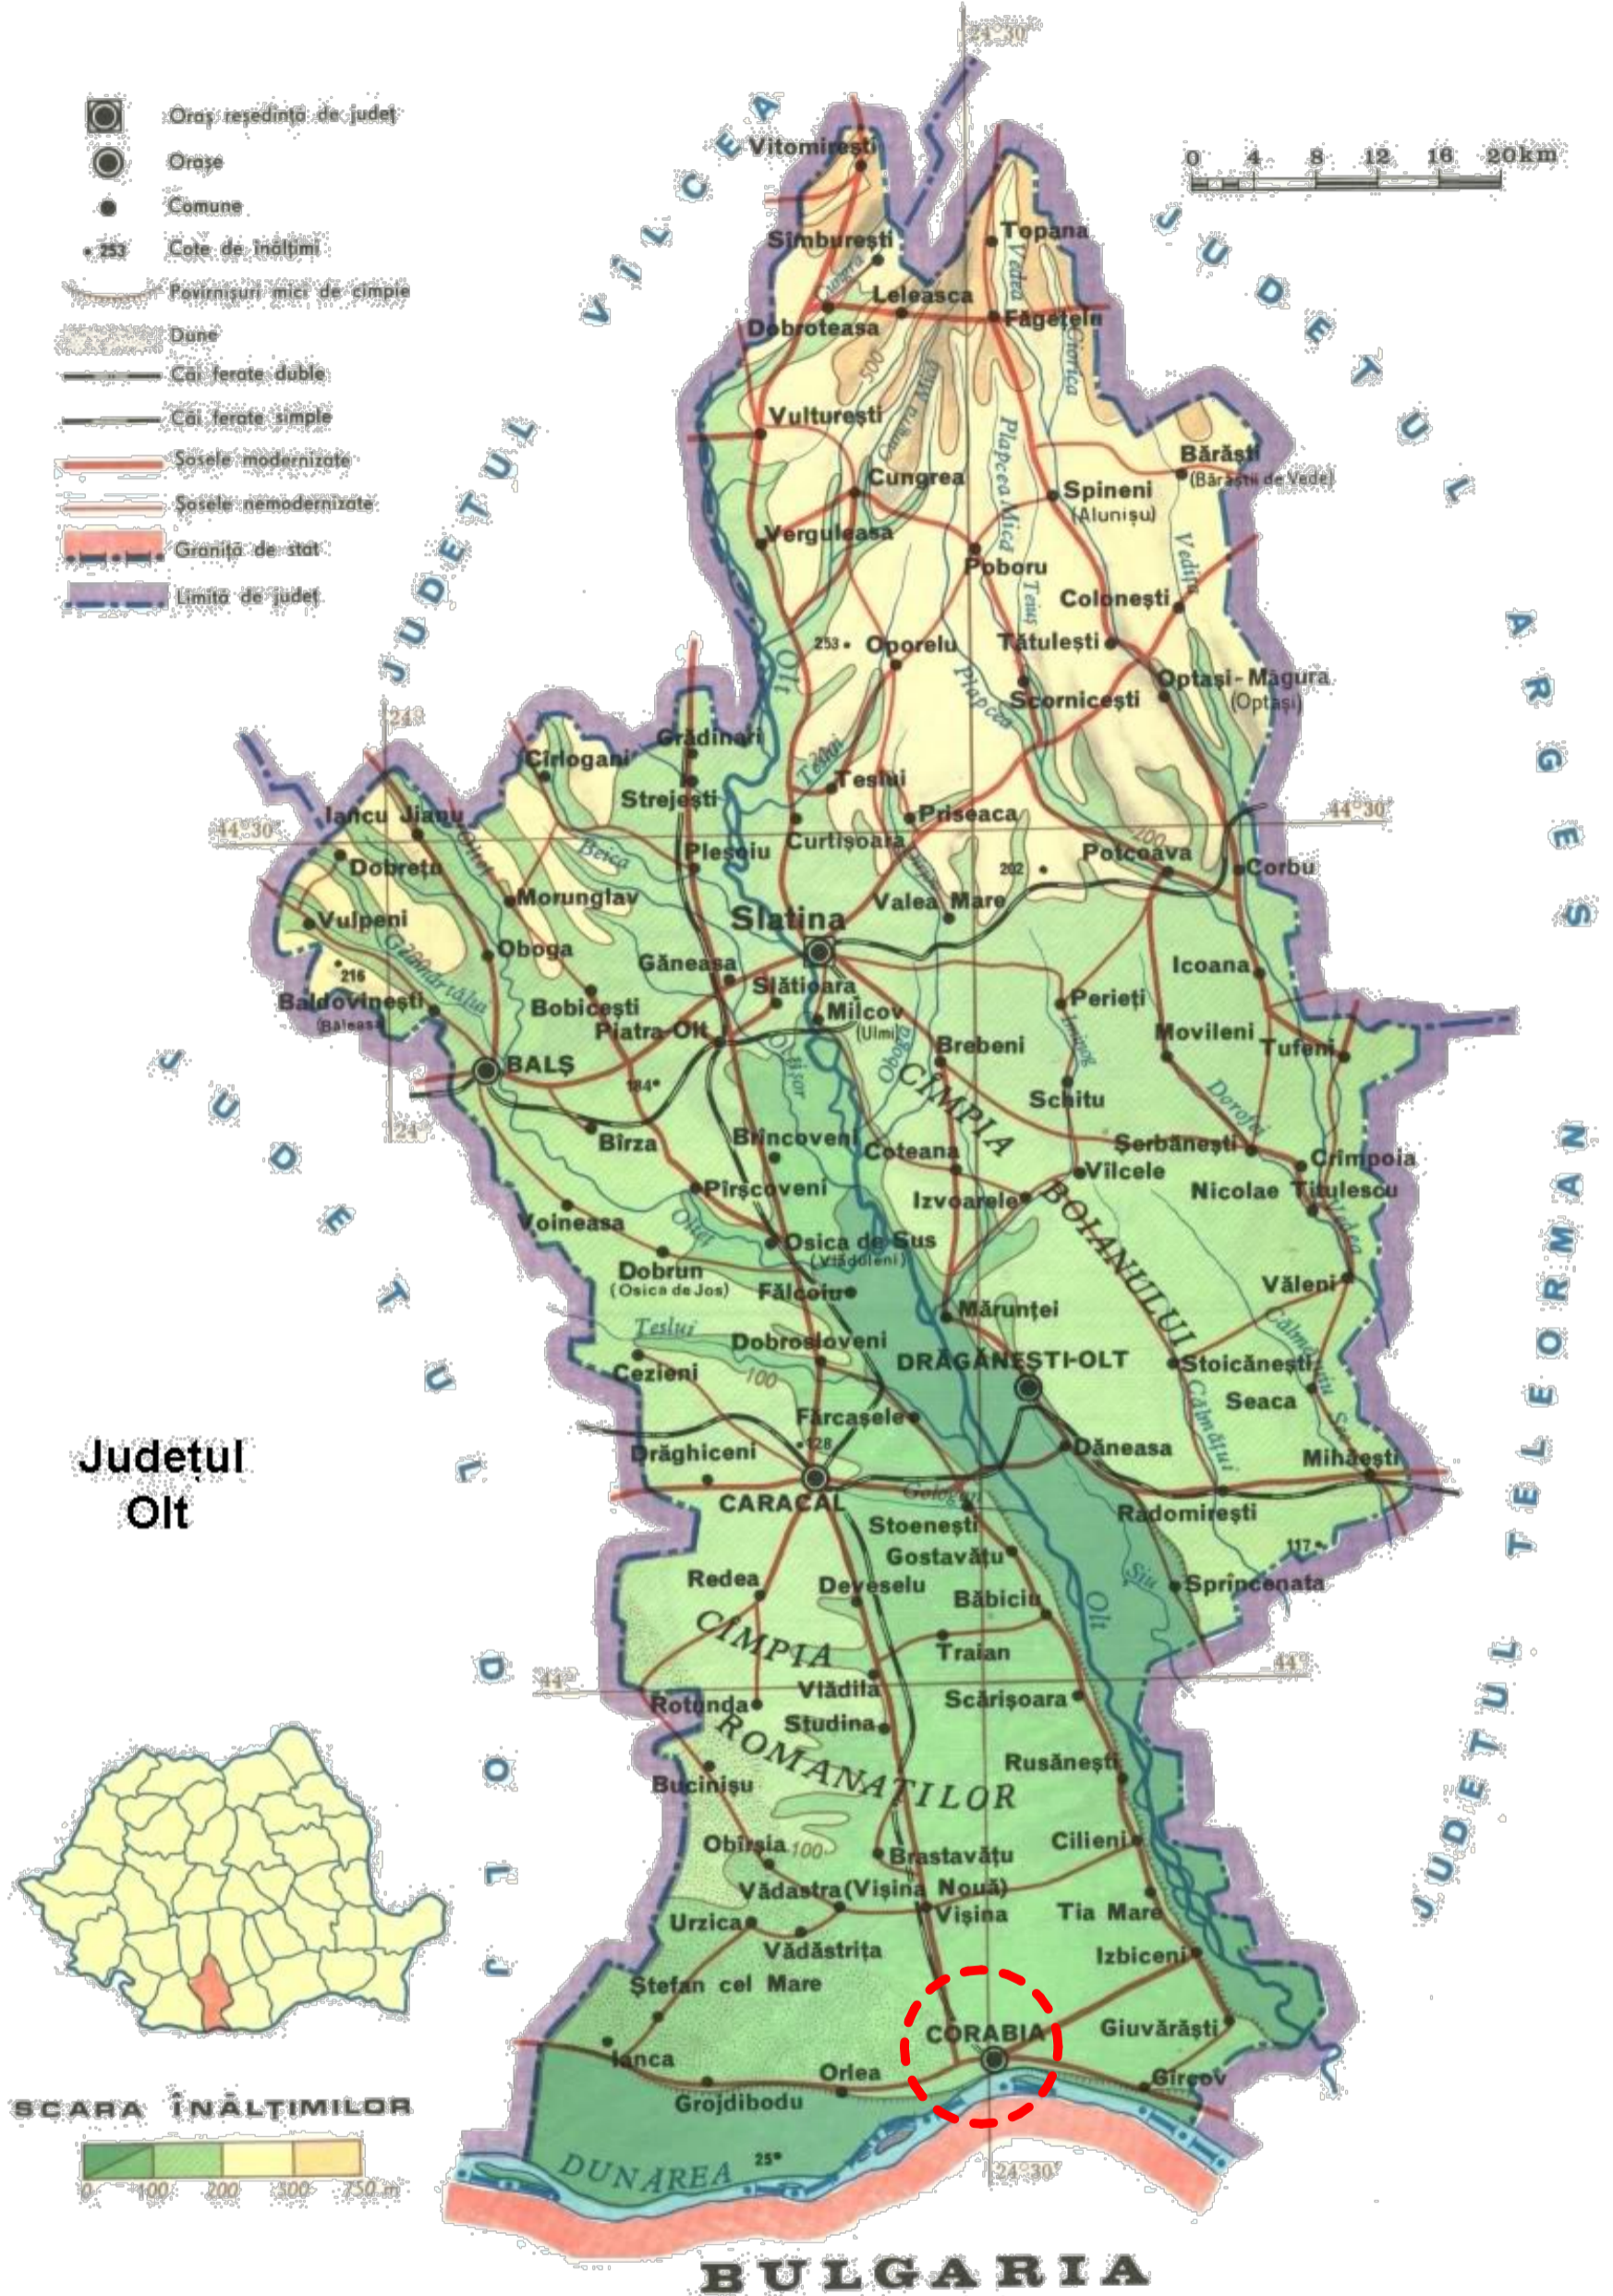

SCARA ÎNĂLȚIMILOR

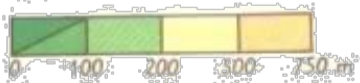

BULGARIA

Specificatie	Nume	Semnatura	Cerinta	Referat /Expertiza	Nr./Data
Verificator /Expert					
Verificator /Expert					
S.C. ARHI STIL CONCEPT S.R.L. J 28 / 67 / 10.02.2011 C.U.I. 28013302 Mun. Slatina, str. Gen. Aurel Aldea, nr. 25, jud. Olt				Beneficiar: S.C. SPINA ENERGY S.R.L. MUN. BUCURESTI, B-DUL. MIRCEA VODA, NR. 12, AP. 1, PARTER, SECTOR 3	Proiect nr.: 7
Specificatie	Nume	Semnatura	Scara: 1:10000	Titlu proiect INTRODUCERE TEREN INTRAVILAN SI CONSTRUIRE PARC FOTOVOLTAIC ORAS CORABIA, T 130, P 1 si 2, JUD. OLT	Faza: P.U.Z.
SEF PROIECT	ARH. IONESCU AUREL		Data:	Titlu plansa	Plansa nr.:
PROIECTAT	ARH. IONESCU AUREL			INCADRARE IN JUDEȚ 2	A.03
DESENAT	ARH. IONESCU CRISTINA				