


**PLAN DE SITUATIE
PROPOS - AMENAJAREA
INCINTEI:**

- - LIMITA A ZONEI STUDIATE
- - LIMITA A TERENURILOR CARE AU GENERAT STUDIUL P.U.Z.
- - LIMITE PROPRIETATI PRIVATE
- DOMENIU PUBLIC
 - STRAZI, DRUMURI
 - TROTUARE SI ALEI (ASFALTATE SI NEASFALTATE)
- SPATIU VERDE
- TEREN PROPOS PENTRU SCOATEREA DIN CIRCUITUL AGRICOL SI INTRODUCEREA IN INTRAVILAN
- SUPRAFATA PE CARE SE VOR AMPLASA PANDURILE FOTOVOLTAICE - SPATIU VERDE
- TEREN PROPRIETATE PRIVATA CE APARTINE ZONEI DE STUDIU P.U.Z. - VECINATATE
- ➔ - IMPREJMUIRE PROPUA
- ➔ - ACCES PRINCIPAL INCINTA

- Margine drum
- Ax drum
- Limita de proprietate
- Rigola
- Stalpi de beton
- Stalpi de lemn
- Pomi
- Simboluri puncte
- 136 Nr. pct.
- 125.248 Cota pct.

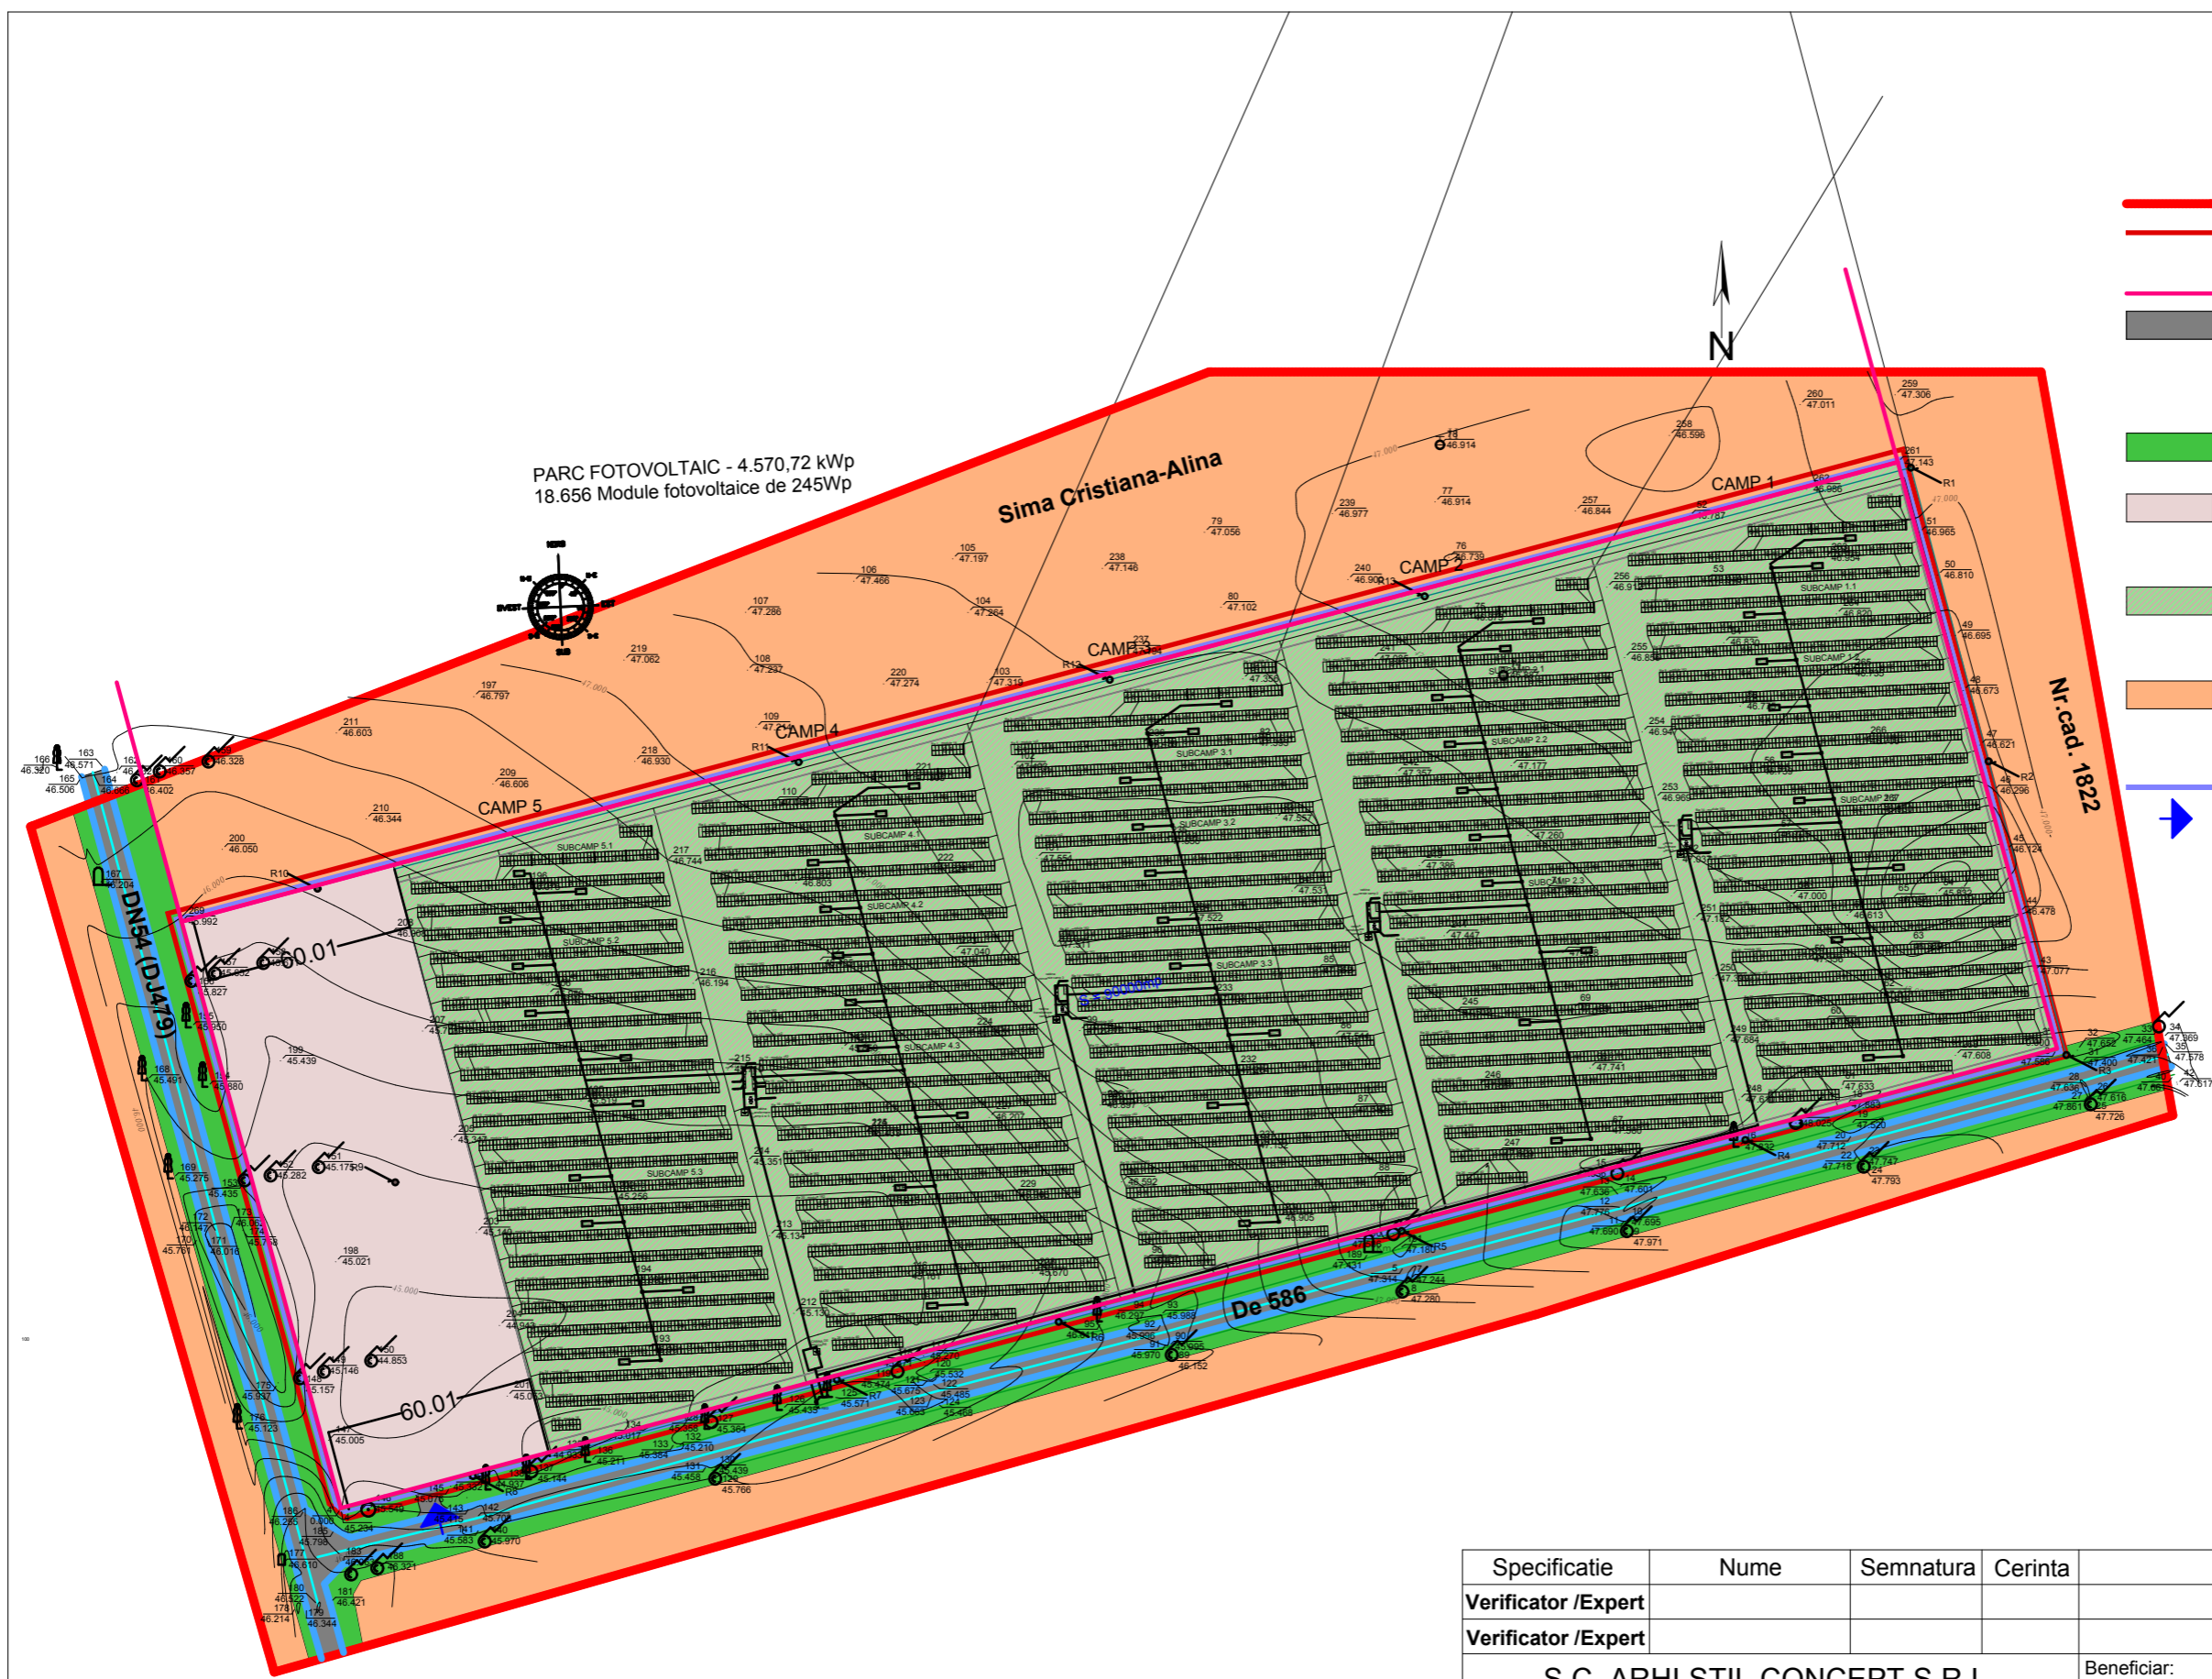

Specificatie	Nume	Semnatura	Cerinta	Referat /Expertiza	Nr./Data
Verificator /Expert					
Verificator /Expert					
S.C. ARHI STIL CONCEPT S.R.L. J 28 / 67 / 10.02.2011 C.U.I. 28013302 Mun. Slatina, str. Gen. Aurel Aldea, nr. 25, jud. Olt				Beneficiar:	Proiect nr.:
				S.C. SPINA ENERGY S.R.L.	7
				MUN. BUCURESTI, B-DUL. MIRCEA VODA, NR. 12, AP. 1, PARTER, SECTOR 3	
Specificatie	Nume	Semnatura	Scara:	Titlu proiect	Faza:
			1:4000	INTRODUCERE TEREN INTRAVILAN SI CONSTRUIRE PARC FOTOVOLTAIC	P.U.Z.
				ORAS CORABIA, T 130, P 1 si 2, JUD. OLT	
SEF PROIECT	ARH. IONESCU AUREL		Data:	Titlu plansa	Plansa nr.:
PROIECTAT	ARH. IONESCU AUREL			PLAN DE SITUATIE PROPOS	A.09
DESENAT	ARH. IONESCU CRISTINA				