






**REGLEMENTARI  
URBANISTICE - SITUATIE  
PROPUSA:**

- - LIMITA A ZONEI STUDIATE
- - LIMITA A TERENURILOR CARE AU GENERAT STUDIUL P.U.Z.
- - LIMITE PROPRIETATI PRIVATE
- DOMENIU PUBLIC
  - STRAZI, DRUMURI
  - TROTUARE SI ALEI (ASFALTATE SI NEASFALTATE)
- SPATIU VERDE
- TEREN PROPUS PENTRU SCOATAREA DIN CIRCUITUL AGRICOL SI INTRODUCEREA IN INTRAVILAN
- SUPRAFATA PE CARE SE VOR AMPLASA PANDURILE FOTOVOLTAICE - SPATIU VERDE
- TEREN PROPRIETATE PRIVATA CE APARTINE ZONEI DE STUDIU P.U.Z. - VECINATATE
- - IMPREJMUIRE PROPUSA
- - ACCES PRINCIPAL INCINTA
- - SENSURI DE MERS

- Margine drum
- Ax drum
- Limita de proprietate
- Rigola
-  Stalpi de beton
-  Stalpi de lemn
-  Pomi
-  Simboluri puncte
- 136 Nr. pct.
- 125.248 Cota pct.

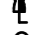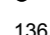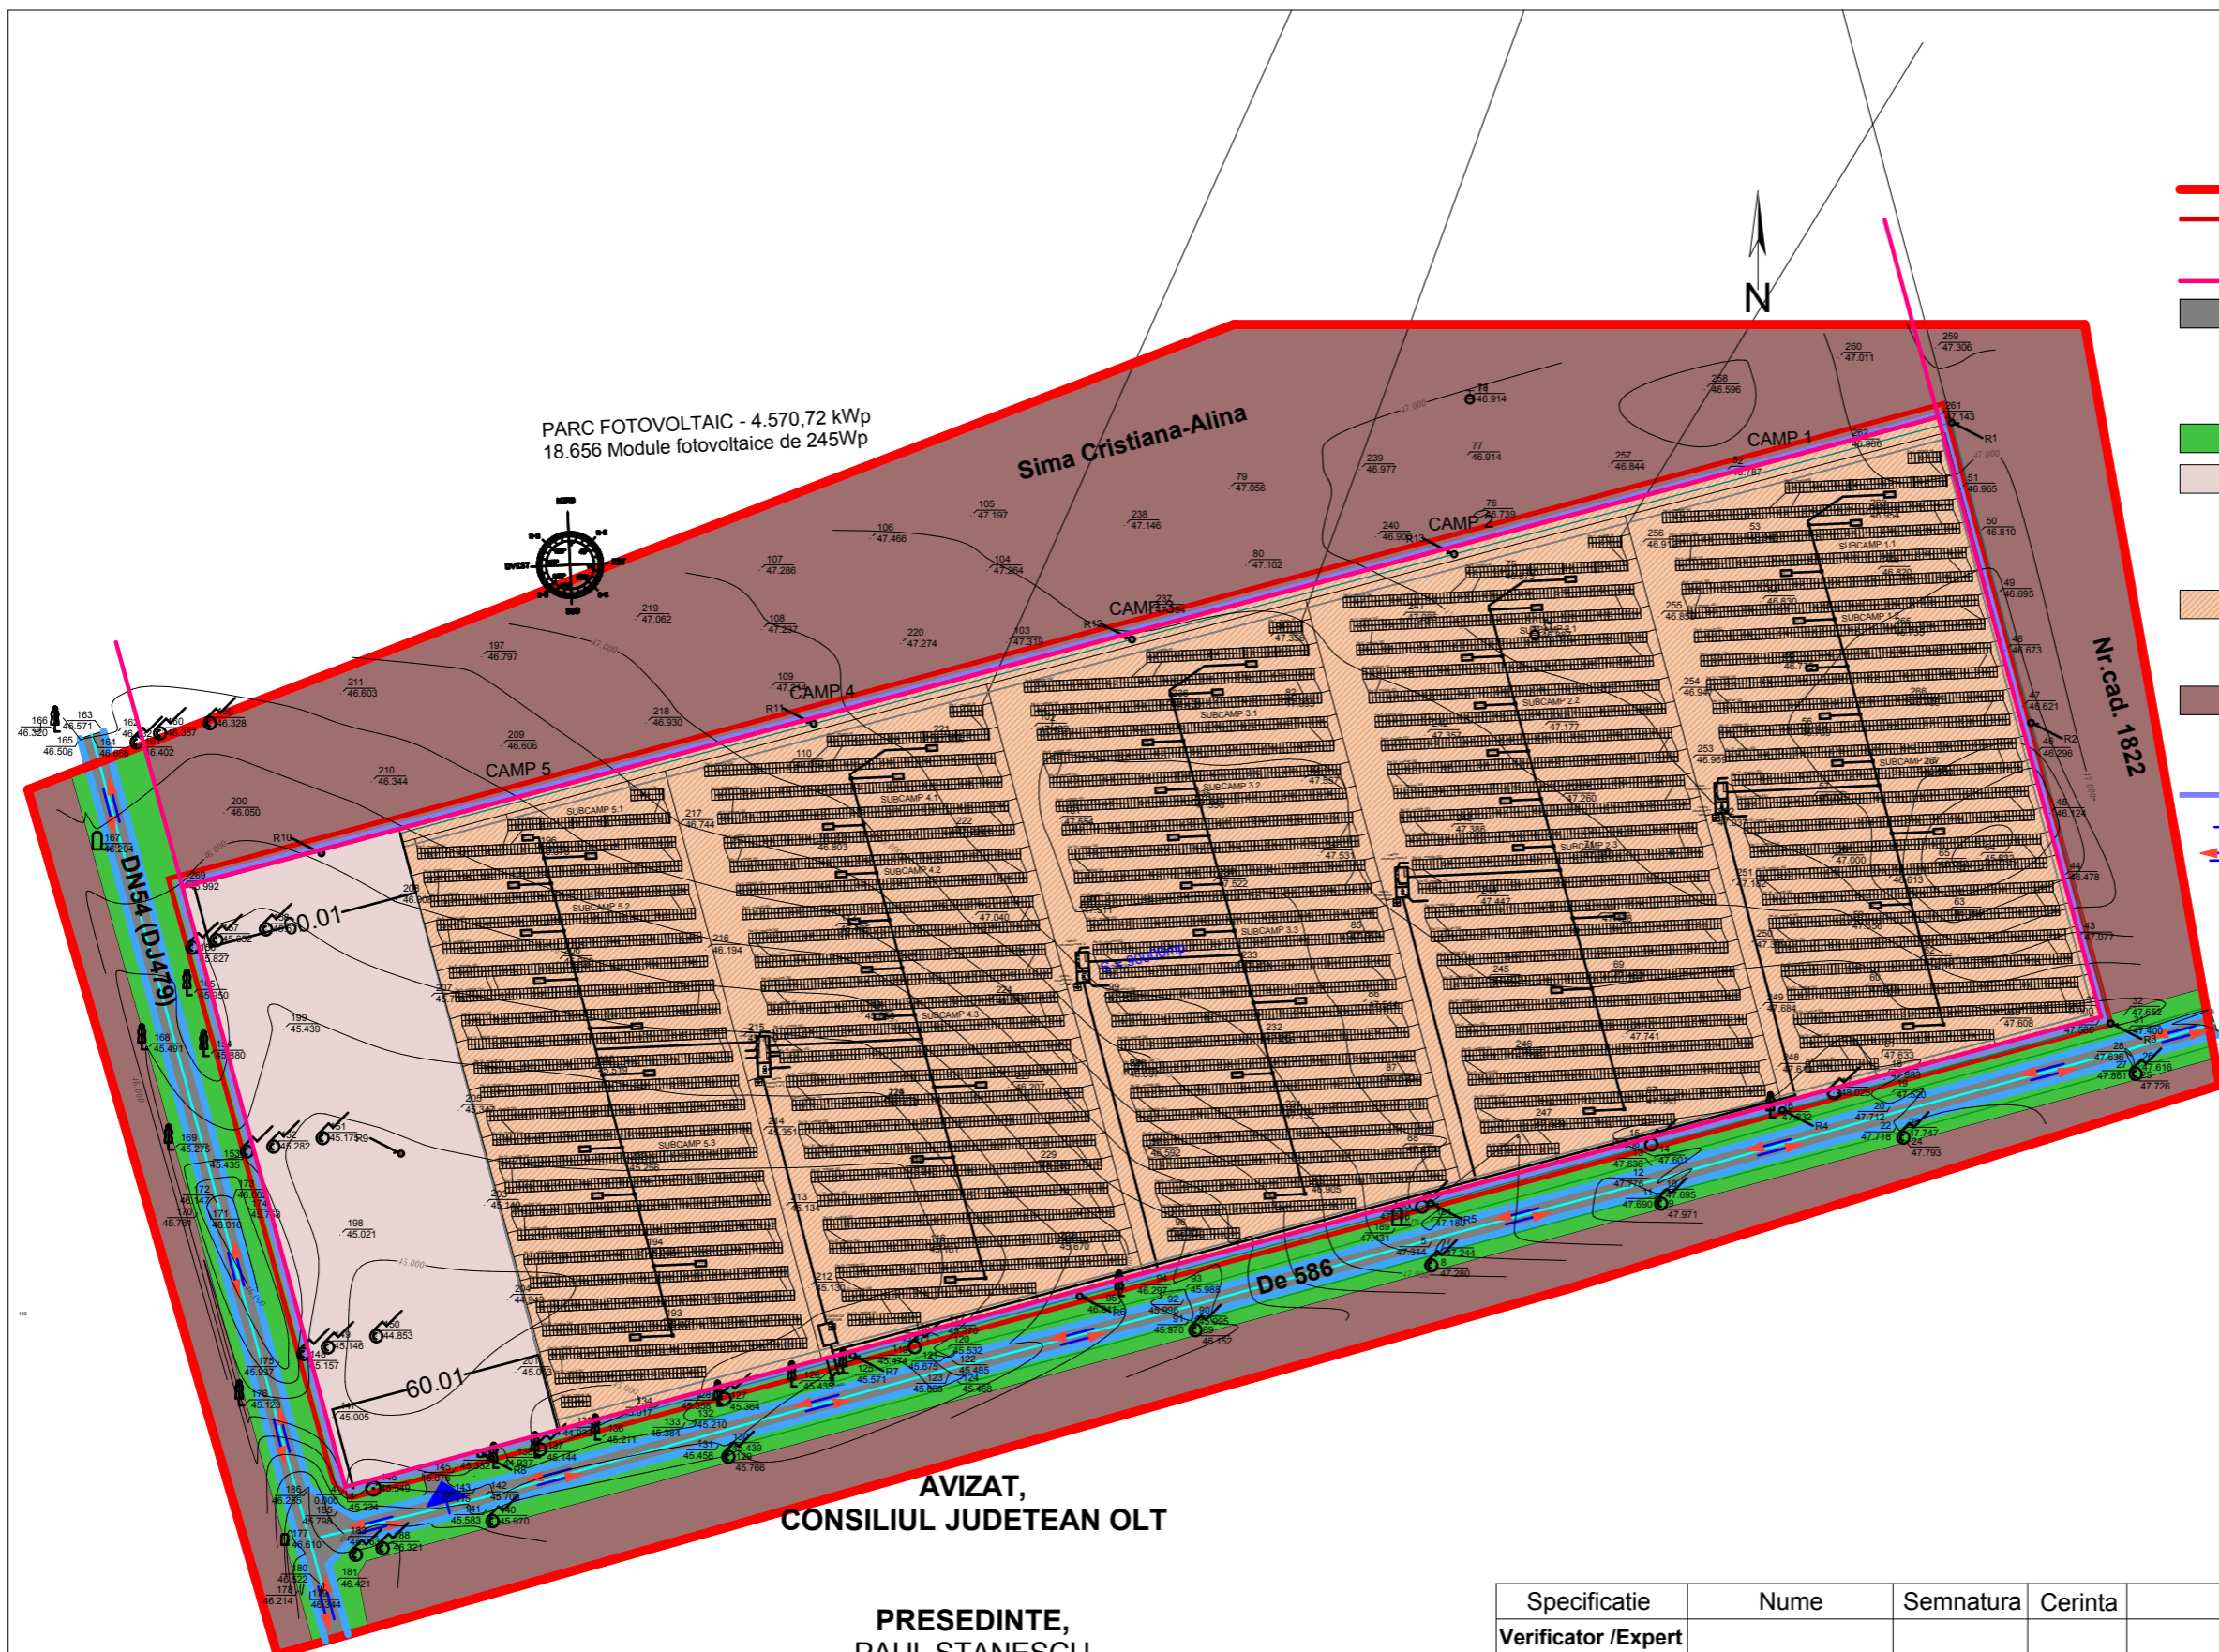

PARC FOTOVOLTAIC - 4.570,72 kWp  
18.656 Module fotovoltaice de 245Wp

AVIZAT,  
CONSILIUL JUDETEAN OLT

PRESEDINTE,  
PAUL STANESCU

VICEPRESEDINTE,  
MARIUS OPRESCU

ARHITECT SEF,  
OVIDIU M. DAVIDESCU

OFICIUL DE CADASTRU

Specificatie	Nume	Semnatura	Cerinta	Referat /Expertiza	Nr./Data
Verificator /Expert					
Verificator /Expert					
S.C. ARHI STIL CONCEPT S.R.L. J 28 / 67 / 10.02.2011 C.U.I. 28013302 Mun. Slatina, str. Gen. Aurel Aldea, nr. 25, jud. Olt				Beneficiar:	Proiect nr.:
				<b>S.C. SPINA ENERGY S.R.L.</b>	<b>7</b>
				MUN. BUCURESTI, B-DUL. MIRCEA VODA, NR. 12, AP. 1, PARTER, SECTOR 3	
Specificatie	Nume	Semnatura	Scara:	Titlu proiect	Faza:
			<b>1:2000</b>	<b>INTRODUCERE TEREN INTRAVILAN SI CONSTRUIRE PARC FOTOVOLTAIC</b>	<b>P.U.Z.</b>
				ORAS CORABIA, T 130, P 1 si 2, JUD. OLT	
SEF PROIECT	ARH. IONESCU AUREL		Data:	Titlu plansa	Plansa nr.:
PROIECTAT	ARH. IONESCU AUREL			<b>REGLEMENTARI URBANISTICE - PLAN DE SITUATIE</b>	<b>A.10</b>
DESENAT	ARH. IONESCU CRISTINA				