

ROMÂNIA – JUDEȚUL OLT

ORAȘ CORABIA – CONSILIUL LOCAL

Str. Cuza-Vodă, nr. 54; tel. 0249 560703; tel/fax 0249 506054 – 0249 506154

C.F. 4716810; Cont:RO50TREZ50924510220XXXXX–Trezoreria Corabia

E-mail : primariacorabia@yahoo.com

HOTĂRÂRE

Ref. la la amplasare depozit temporar de deșeuri

Consiliul Local al orașului Corabia, județul Olt, având în vedere:

- Proiectul de hotărâre nr. 16043/06.12.2017 inițiat de viceprimarul orașului Corabia;
- Raportul nr. 16089/07.12.2017 al Serviciului Urbanism
- Legea nr. 52/2003 privind transparența decizională în administrația publică, republicată;
- Art. 9 (3) din H.G. nr. 349/2005 privind depozitarea deșeurilor, cu modificările și completările ulterioare;
- Hotărârea Consiliului Local nr. 97/11.12.2017 referitor la completare H.C.L. Corabia nr. 30/26.04.2017 privind aprobarea inventarului bunurilor care aparțin domeniului public al orașului Corabia
- Art. 36 (2) lit. d, (6) lit. a pct. 14 din Legea nr. 215/2001, republicată, cu modificările și completările ulterioare;

În temeiul art. 45 (1), (3) și 115 (1) lit. b din Legea nr. 215/2001 privind administrația publică locală, republicată, cu modificările și completările ulterioare,

HOTĂRĂȘTE:

Art. 1. – Se propune amplasarea unui depozit temporar de deșeuri pe suprafață de 2748 mp teren intravilan neproductiv situat în tarlăua 135/2, lot nr. 1, individualizat astfel:

- N – U.A.T Corabia;
- E – U.A.T Corabia;
- S – U.A.T Corabia;
- V – U.A.T Corabia.

Art. 2. – Terenul aparține domeniului public al orașului Corabia și nu face obiectul unor cereri de restituire a dreptului de proprietate privată sau al unor litigii aflate pe rolul instanțelor de judecată.

Art. 3. – Ampasarea este condiționată de obținerea avizelor necesare.

Art. 4. – Prezenta hotărâre se va comunica Primarului Orașului Corabia, Serviciului APL, Biroului Agricol și Prefectului Județului Olt.

**PREȘEDINTE DE ȘEDINȚĂ,
GETA MITROI**




**CONTRASEMNEAZĂ:
SECRETAR,
DOSPINOIU TĂNȚICA**

NR. 98/11.12.2017

Prezenta hotărâre a fost adoptată astfel:

- voturi pentru 16
- voturi contra 0
- abțineri 1

PLAN DE SITUATIE
 zona Deferizare, tarlaua 135/2
 Depozit de deseuri temporar
 scara 1:2000

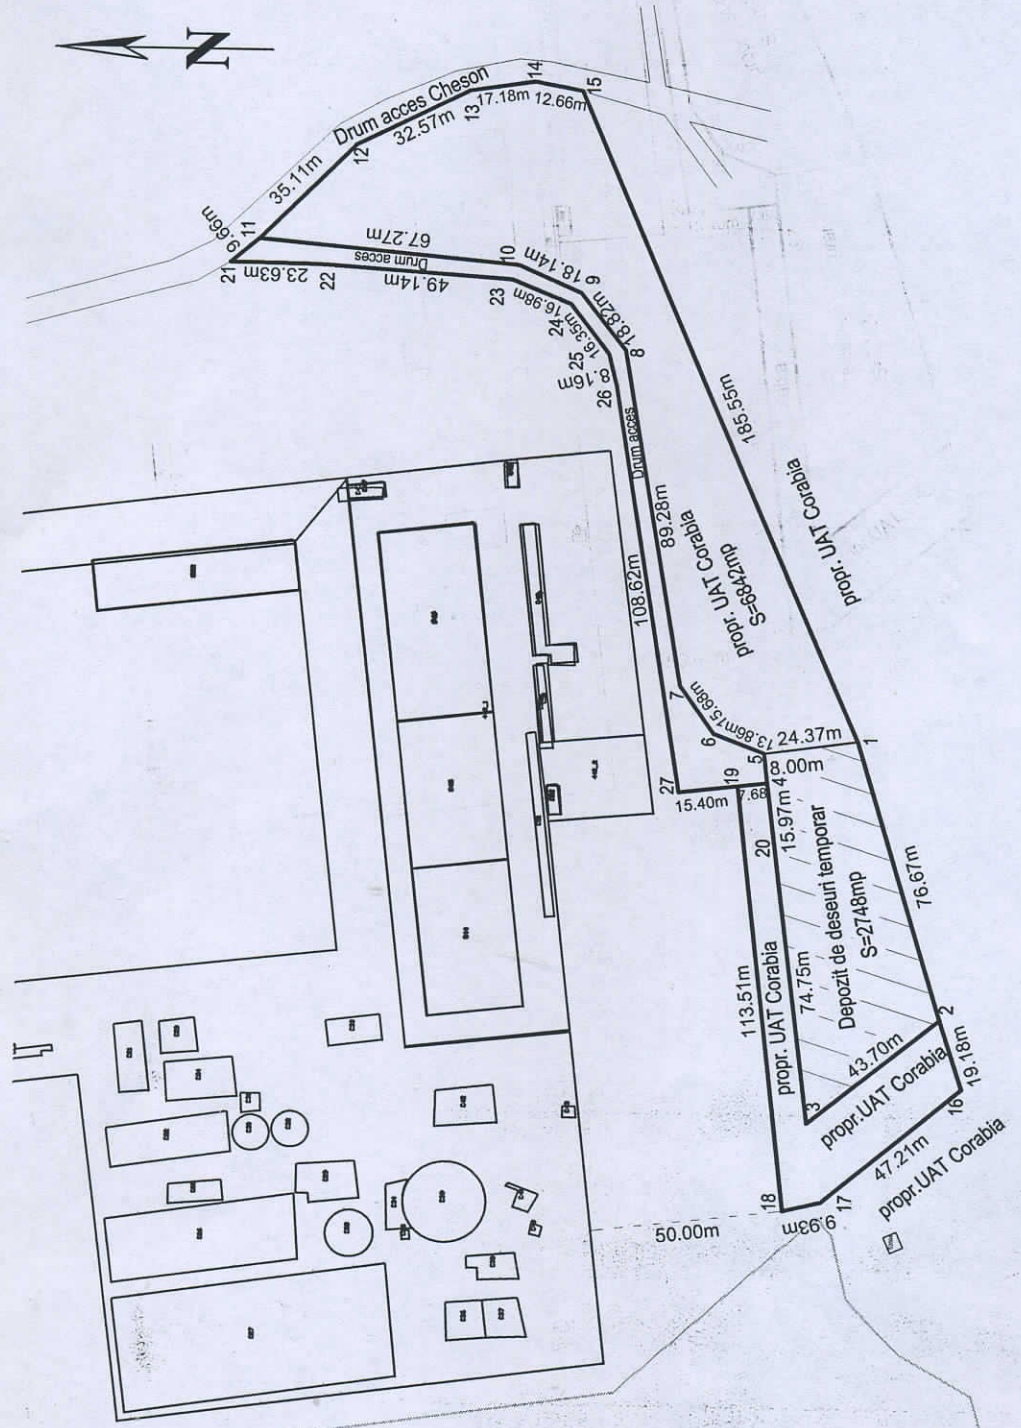

Inventar de coordonate

Nr. Pct.	Coordonate pct.de contur		Lungimi latuni D _(i,i+1)
	X [m]	Y [m]	
3	251917.784	457392.665	74.75
20	251927.333	457486.801	15.97
4	251929.373	457482.638	8.00
5	251930.323	457490.581	24.37
1	251906.197	457494.031	76.67
2	251884.171	457420.589	43.70
S=2748mp P=243.46m			43.70

Sistem de proiectie STEREO 1970

Intocmit:
 Insp. Radu I. Cristinel

Data:
 07.12.2017