


**R O M Ȃ N I A – JUDEȚUL OLT  
ORAȘUL CORABIA – CONSILIUL LOCAL**

Cod de identificare fiscală: 4716810

Str. Cuza-Vodă, Nr. 54; Cod poștal: 235300; Tel: 0249 560703; Fax: 0249 506154

Web: www.primariacorabia.ro

E-mail: primariacorabia@yahoo.com

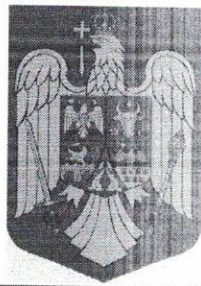

**HOTĂRÂRE**

**Ref. la acordarea cu titlu gratuit, a dreptului de suprafață în favoarea S.C Distribuție Energie Oltenia S.A pentru terenul în suprafață de 2 mp și a dreptului de uz pentru terenul în suprafață de 520 mp**

Consiliul Local al orașului Corabia, județul Olt, având în vedere:

- Proiectul de hotărâre nr. 1602/30.01.2019 inițiat de primarul orașului Corabia;
- Raportul nr. 2761/21.01.2019 al Biroului Investiții și Administrarea Domeniului Public și Privat;
- Contractul- cadru de finanțare realizare rețea electrică de interes public- dezvoltatori nr. RO10/OT/17818/21.03.2018;
- Avizul C.T.E. nr. 20462/2018 al S.C Distribuție Energie Oltenia S.A ;
- Cartea Funciară nr. 50428;
- Art. 12 și 14 din Legea nr. 123/2012- Legea energiei electrice și agazelor naturale, cu modificările și completările ulterioare;
- Legea nr. 52/2003 privind transparența decizională în administrația publică, republicată;
- Art. 693 din Codul civil;
- Art. 36 (2) lit. d și (6) lit. a pct. 17 din Legea nr. 215/2001, republicată, cu modificările și completările ulterioare;
- Avizele comisiilor de specialitate ale Consiliului Local;

În temeiul art. 45 (1), (3) și art. 115 (1) lit. b din Legea nr. 215/2001 privind administrația publică locală, republicată, cu modificările și completările ulterioare,

**HOTĂRĂȘTE:**

Art. 1. – Se acordă cu titlu gratuit în favoarea S.C Distribuție Energie Oltenia S.A, dreptul de suprafață pentru terenul în suprafață de 2 mp, situat în orașul Corabia, str. 1 Mai, ocupat de fundațiile firidelor de tip E3-0, montate la parterul blocului P6- locuințe sociale, pe toată durata existenței instalației.

Art. 2. – Se acordă cu titlu gratuit în favoarea S.C Distribuție Energie Oltenia S.A, dreptul de uz pentru terenul în suprafață de 520 mp, situat în orașul Corabia, str. 1 Mai, ocupat de rețeaua de cablu electric aferente blocului P6- locuințe sociale, pe toată durata existenței instalației.

Art. 3. – Terenurile pentru care se acordă dreptul de suprafață, respectiv dreptul de uz în favoarea S.C Distribuție Energie Oltenia S.A, aparțin domeniului public al orașului Corabia și sunt identificate conform anexei care fac parte integrantă din prezenta hotărâre.

Art. 4. – Se împuternicește primarul orașului Corabia, județul Olt, d-l Oane Iulică să semneze pentru și în numele orașului Corabia, la notarul public Convenția privind acordarea cu titlul gratuit a dreptului de suprafață pentru terenul în suprafață de 2 mp și a dreptului de uz pentru terenul în suprafață de 520 mp.

Art. 5. – Prezenta hotărâre se va comunica Primarului orașului Corabia, Biroului Investiții și Administrarea Domeniului Public și Privat și Prefectului Județului Olt.

**PREȘEDINTE DE ȘEDINȚĂ ,  
GEORGETA STOICA**

*G. Stoica*

**CONTRASEMNEAZĂ,  
SECRETAR,  
TĂNȚICA DOSPINOIU**


*T. Dospinoiu*

**Nr. 17/26.02.2019**

**Prezenta hotărâre a fost adoptată astfel:**

- voturi pentru: 16
- voturi contra: 0
- abțineri: 0



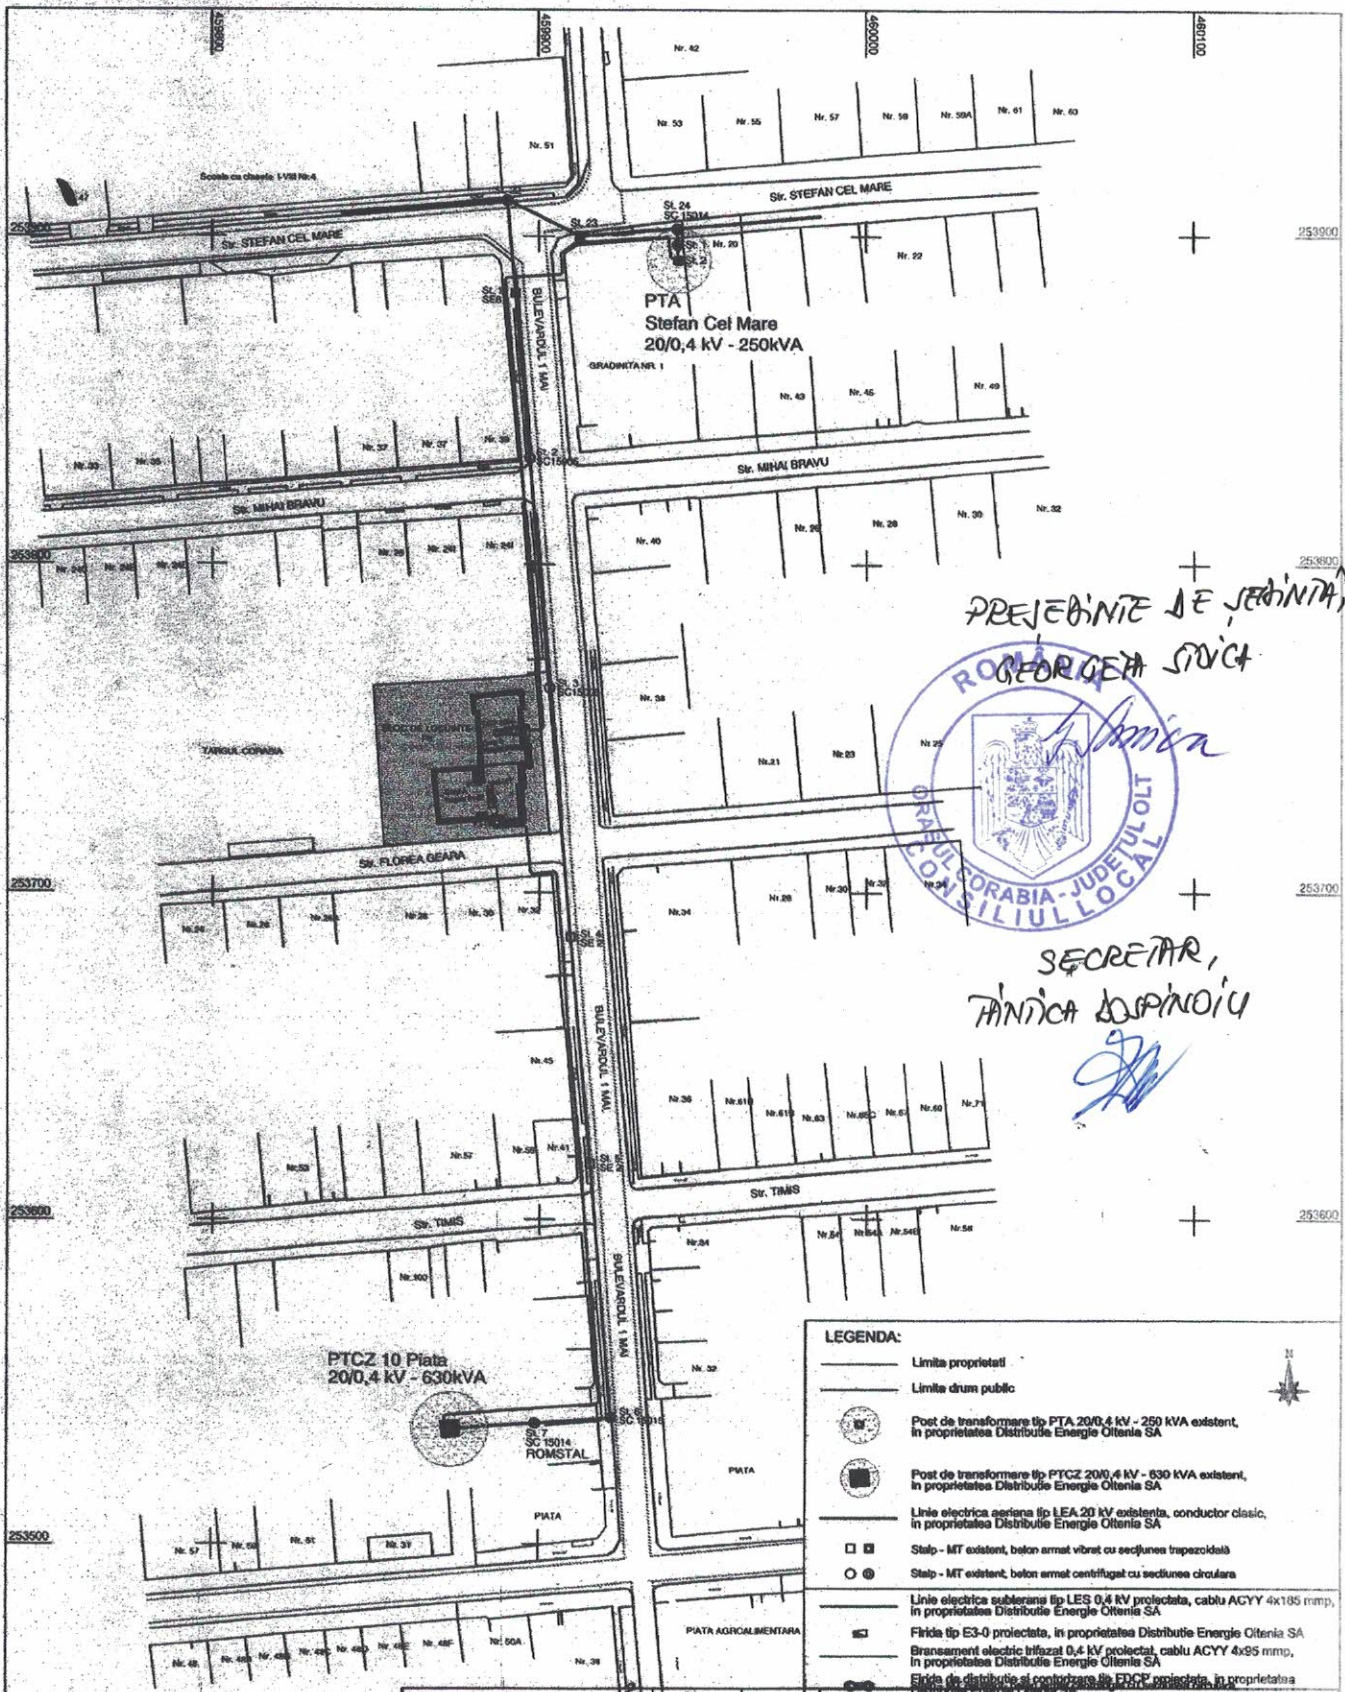

PREZENTARE DE SEDIINTA



SECRETAR,  
TANICA DOPINOIU

**LEGENDA:**

- Limita proprietati
- Limita drum public
- ⊙ Post de transformare tip PTA 20/0.4 kV - 250 kVA existent, in proprietatea Distribuie Energie Oltenia SA
- ⊙ Post de transformare tip PTCZ 20/0.4 kV - 630 kVA existent, in proprietatea Distribuie Energie Oltenia SA
- Linie electrica aerisina tip LEA 20 kV existenta, conductor clasic, in proprietatea Distribuie Energie Oltenia SA
- Stalp - MT existent, beton armat vibrat cu secțiunea trapezoidală
- Stalp - MT existent, beton armat centrifugat cu secțiunea circulară
- Linie electrica subterana tip LES 0.4 kV proiectata, cablu ACYY 4x185 mm<sup>2</sup>, in proprietatea Distribuie Energie Oltenia SA
- ⊞ Firidă tip E3-0 proiectata, in proprietatea Distribuie Energie Oltenia SA
- ⊞ Bransament electric infuzat 0.4 kV proiectat, cablu ACYY 4x95 mm<sup>2</sup>, in proprietatea Distribuie Energie Oltenia SA
- ⊞ Firidă de distributie si contorizare tip FDCE proiectata, in proprietatea Distribuie Energie Oltenia SA

Se va consulta împreună cu Planul de Urbanism al Sistemului de Distribuție a Energiei Electrice la tensiune joasă 20 kV existent.  
Sistem proiectat: STEREO 70.

SEM. NAT.		CERINTA		REFERAT / EXPERTIZA NR. / DATA	
SC ELECTRIC TOTAL SRL SLATINA, STR. OTIUZ, NR. 14, TEL/FAX: 0249-416746				Distributie Energie Oltenia	
SEM. NAT.		Scara: 1:1000	Titlu proiect: Titlu lucrare: ALIMENTARE CU ENERGIE ELECTRICA BLOC LOCUINTE P6, SITUAT PE STR. 1 MAI ORAS CORABIA, JUD. OLT		Nr. lucr.:
Tanase M.		Data: Mar-2018	Titlu plansa: Titlu plansa: PLAN DE SITUATIE EXISTENTA		Faza: PTE
Tanase M.					